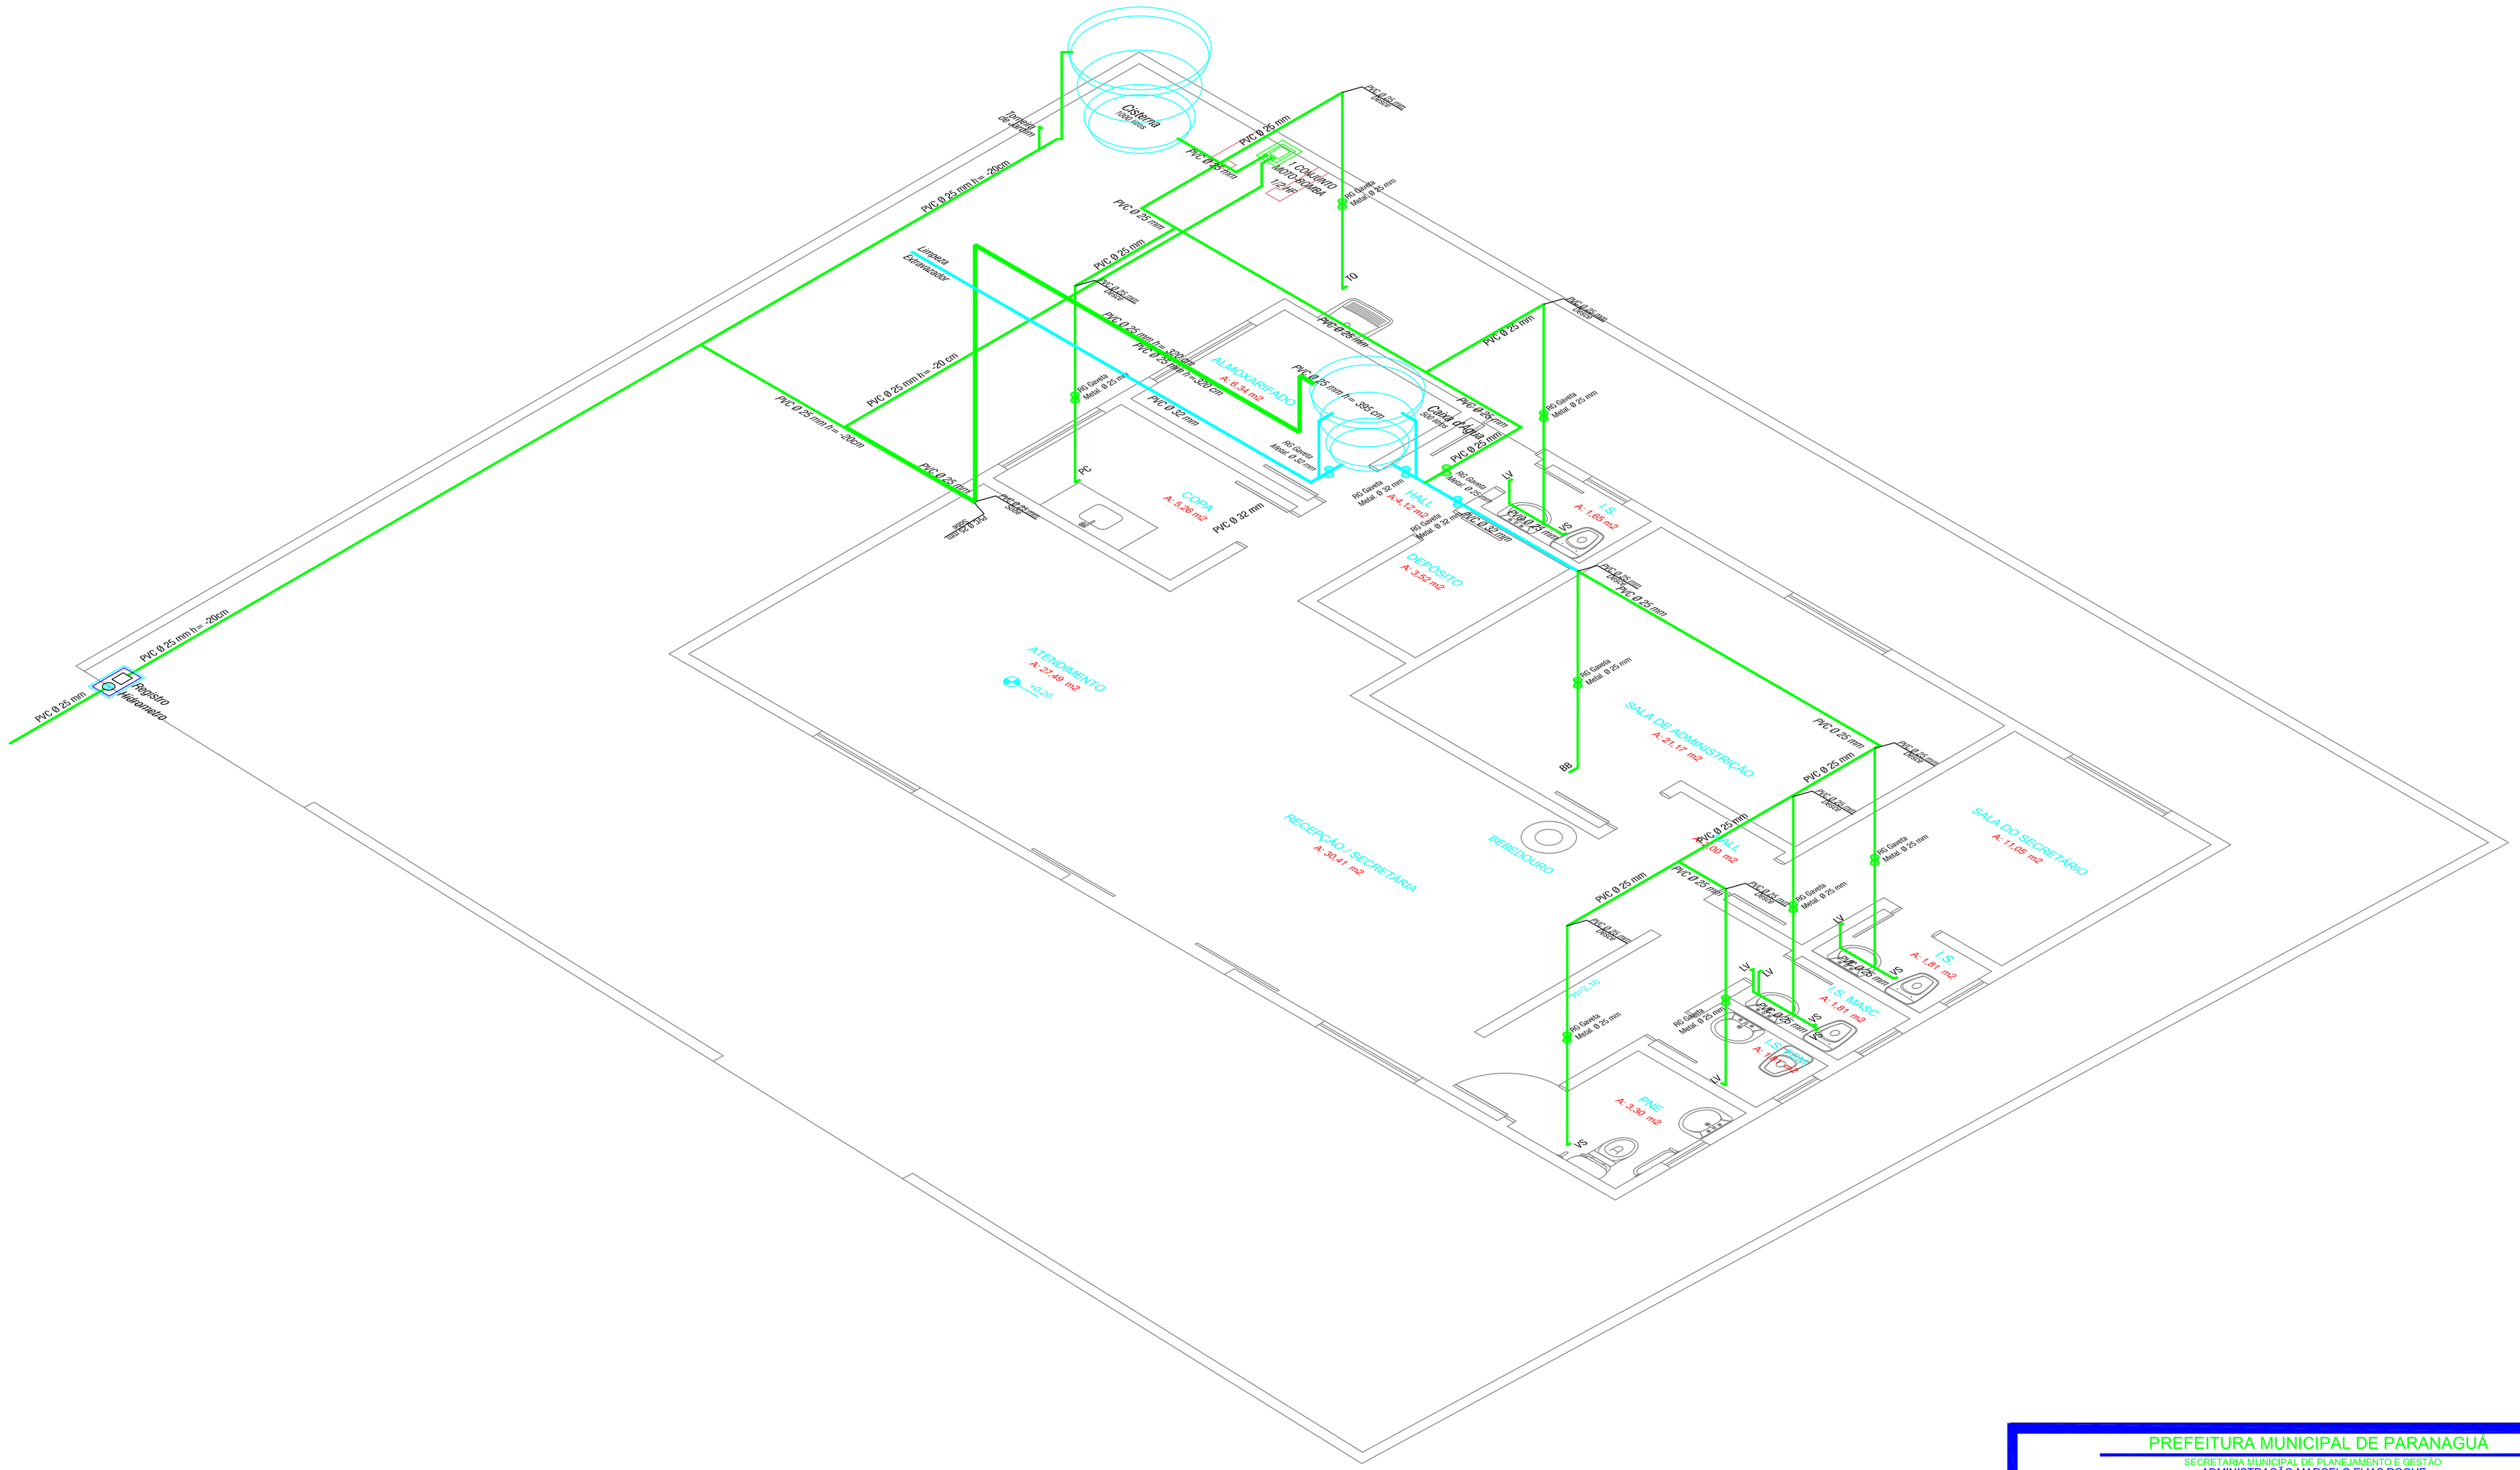
Cisterna
Conjunto Motor Bomba
Limpeza Extravasador
ALMOXARIFADO
A: 6,30 m2
COPA
A: 5,26 m2
HALL
A: 4,12 m2
DEPÓSITO
A: 3,52 m2
I.S.
A: 1,65 m2
ATENDIMENTO
A: 27,49 m2
SALA DE ADMINISTRAÇÃO
A: 21,17 m2
SALA DO SECRETÁRIO
A: 11,05 m2
RECEPÇÃO / SECRETÁRIA
A: 30,41 m2
BEBEDOURO
HALL
A: 20 m2
I.S. MASC.
A: 1,81 m2
I.S.
A: 1,81 m2
I.S. FEM.
A: 1,81 m2
PNE
A: 3,30 m2
Hidrômetro
PVC Ø 25 mm
PVC Ø 32 mm
PVC Ø 25 mm h= -20cm
